

ΕΦΗΜΕΡΙΣ ΤΗΣ ΚΥΒΕΡΝΗΣΕΩΣ
ΤΗΣ ΕΛΛΗΝΙΚΗΣ ΔΗΜΟΚΡΑΤΙΑΣ

ΕΝ ΑΘΗΝΑΙΣ ΤΗ 2 ΔΕΚΕΜΒΡΙΟΥ 1978 | ΤΕΥΧΟΣ ΤΕΤΑΡΤΟΝ | ΑΡΙΘΜΟΣ ΦΥΛΛΟΥ 635

ΠΕΡΙΕΧΟΜΕΝΑ

ΑΠΑΛΛΟΤΡΙΩΣΕΙΣ

ΑΠΟΦΑΣΕΙΣ

'Αριθ. 1206 (1)

Περὶ κηρύξεως δημοσίας δασικῆς ἐκτάσεως ὡς ἀναδασωτέας στὴ θέση «'Ασπρόκαμπος» τῆς Κοινότητας Βαγίων Ν. Βοιωτίας.

Ο ΝΟΜΑΡΧΗΣ ΒΟΙΩΤΙΑΣ

Ἔχοντας ὑπόψη :

1. Τὶς διατάξεις :

α) Τοῦ ἄρθρου 117 παράγρ. 3 τοῦ Συντάγματος τῆς Χώρας

β) Τῶν ἄρθρων 188 - 205 τοῦ Ν. Δ/τος 86/1969 «περὶ Δασικοῦ Κώδικος».

γ) Τοῦ Ν. 3200/55 «περὶ Διοικητικῆς 'Αποκεντρώσεως», σὲ συνδυασμὸ μὲ τὶς ὅμοιες τοῦ Ν. Δ/τος 532/1970 «περὶ συμπληρώσεως τῶν δ/ξεων περὶ διοικητικῆς ἀποκεντρώσεως» καὶ τοῦ 709/1970 Β. Δ/τος, ποὺ ἐκδόθηκε σ' ἐκτέλεση αὐτοῦ, καὶ

2. Τὶς α) 88854/7483/ἐγκ. 104/1.10.75, β) 114812/2946/ἐγκ. 154/24.12.75, γ) 215696/1451/9.5.77 καὶ ε) 217606/1610/13.6.77 διευκρινιστικὲς δ/γὲς τοῦ 'Υπουργείου Γεωργίας «περὶ ἐφαρμογῆς δ/ξεων ποὺ ἀφοροῦν ἀναδασωτέες ἐκτάσεις κ.λπ.».

3. Τὴ 1931/16 'Οκτωβρίου 1978 ἀναφορὰ - πρόταση τοῦ Δασαρχείου Θηβῶν γιὰ τὴν κήρυξη ὡς ἀναδασωτέας δημόσιας δασικῆς ἐκτάσεως ἐμβαδοῦ 300 στρεμμάτων, στὴ θέση «'Ασπρόκαμπος» τῆς Κοινότητας Βαγίων, ἡ ὁποία ἐνῶ καλυπτόταν ἀπὸ θαμνώδη δασικὴ βλάστηση κυρίως πουρνάρια, καταστράφηκε κατὰ τὴν πυρκαγιὰ ποὺ ἔγινε στὶς 24 'Ιουνίου 1978.

4. Τὴν ἀνάγκη τῆς ἀποκαταστάσεως τῆς δασικῆς βλαστήσεως ποὺ καταστράφηκε, μὲ φυσικὴ ἢ τεχνητὴ ἀναδάσωση.

5. Τὴ 19/1978 πράξη τῆς Φιλοδασικῆς 'Επιτροπῆς Θηβῶν, γιὰ τὴν κήρυξη ἀναδασωτέας τῆς ἐκτάσεως ποὺ κάηκε, ἀποφασίζουμε :

Κηρύσσουμε ἀναδασωτέα τὴν παραπάνω δημόσια δασικὴ ἔκταση ἐμβαδοῦ 300 στρεμμάτων ποὺ βρίσκεται στὴ θέση «'Ασπρόκαμπος» διοικητικῆς περιφέρειας τῆς Κοινότητας Βαγίων καὶ ποὺ φαίνεται στὸ συνημμένο τοποδιάγραμμα κλίμακας 1 : 20.000, περικλείεται μὲ τὰ στοιχεῖα ἀπὸ 1 ἕως 11 τῆς ὁριογραμμῆς καὶ τὸ ὁποῖο ἀποτελεῖ ἀναπόσπαστο μέρος τῆς παρούσης, γι' ἀποκατάσταση τῆς δασικῆς βλαστήσεως ποὺ καταστράφηκε.

'Η ἔκταση αὐτὴ συνορεύει ὡς ἑξῆς :

'Ανατολικά : Μὲ δημόσια δασικὴ καὶ χέρσα γυμνὴ ἔκταση.

Δυτικά : Μὲ πρόχειρο ἀγροτικὸ δρόμο καὶ συνέχεια δημόσια δασικὴ ἔκταση.

Βόρεια : Μὲ ἀγροτικὸ δρόμο καὶ συνέχεια ἀγροὶ καὶ Δημόσια δασικὴ ἔκταση.

Νότια : Μὲ δημόσια δασικὴ ἔκταση.

'Η ἀπόφαση αὐτὴ νὰ δημοσιευθεῖ στὴν 'Εφημερίδα τῆς Κυβερνήσεως.

Λειβαδιά, 24 'Οκτωβρίου 1978

'Ο Νομάρχης

ΑΛΕΞΑΝΔΡΟΣ ΚΑΖΟΓΛΗΣ

ΧΑΡΤΗΣ

Δημοσίας δασικής εκτάσεως στη θέση "Αστρόκαμπος" Βαγίων που κάηκε στις 24/6/1978

ΚΛΙΜΑΚΑ 1: 20.000


: Δασικές εκτάσεις.

: Αγροτικές εκτάσεις.

: 1, 2, ... 11 όρια εκτάσεως που κάηκε και προτείνεται να κηρυχθεί αναδασωτέα. Εμβαδόν 300 στρέμματα.

Θήβαι 10-7-1978
Ο Δασονόμος

Γρηγ. Καραρίζος

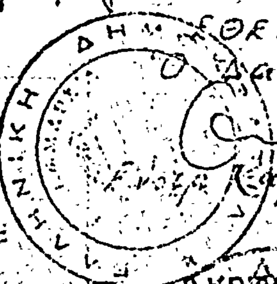

24/10/78
Ο Νομάρχης
(Τ.σ.ν)



ΑΝΑΚΟΙΝΩΣΕΙΣ

'Αριθ. Β. 6152/Φ.26 Π (2)

Περὶ ἀνακοινώσεως παρακαταθέσεως ἀποζημιώσεως γιὰ ἀπαλλοτρίωση ἀκινήτων γιὰ τὴν κατασκευὴ τῆς κυρίας βορείας διώρυγος Πηνειοῦ 'Ηλείας.

Ο ΥΠΟΥΡΓΟΣ ΔΗΜΟΣΙΩΝ ΕΡΓΩΝ

Ἔχοντας ὑπόψη τὰ ἄρθρα 7 καὶ 8 τοῦ Ν.Δ. 797/1971 «περὶ ἀναγκαστικῶν ἀπαλλοτριώσεων» γνωστοποιοῦμε σὲ ὅσους ἔχουν ἢ διεκδικοῦν δικαιώματα κυριότητας σὲ ἀκίνητα ποὺ ἀπαλλοτριώθηκαν ἀναγκαστικὰ μὲ τὴ Δ. 8323/8865/72 κοινὴ ἀπόφαση τῶν Ὑπουργῶν Οἰκονομικῶν καὶ Δημοσίων Ἔργων (ΦΕΚ 13/72 γιὰ τὴν κατασκευὴ τῆς κυρίας βορείας διώρυγος Πηνειοῦ 'Ηλείας, καθὼς καὶ τοὺς ἐνυπόθηκους δανειστὲς καὶ τοὺς τρίτους γενικὰ διεκδικητὲς τῶν ἀκινήτων αὐτῶν, ὅτι ἡ ἀποζημίωση τῆς ἐδαφικῆς ἐπιφάνειας καὶ τῶν ἐπικειμένων της, ὅπως περιγράφονται στὸ σχετικὸ κτηματολογικὸ πίνακα ἡ ὁποία καθορίστηκε μὲ τὴν ἀριθ. 132/77 ἀπόφαση τοῦ 'Εφετείου Πατρῶν ἔχει παρακατατεθεῖ στὸ γραφεῖο Παρ/κῶν Λεχαινῶν καὶ ἔχει ἐκδοθεῖ τὸ 14836/9.11.78 γραμμάτιο συστάσεως παρακαταθήκης δρχ. 244.830.

'Η ἀποζημίωση θὰ ἀποδοθεῖ στὰ πρόσωπα ποὺ θὰ ἀναγνωρισθοῦν δικαιοῦχοι κατὰ τὴν νόμιμη διαδικασία.

'Η ἀνακοίνωση αὐτὴ νὰ δημοσιευθεῖ στὴν 'Εφημερίδα τῆς Κυβερνήσεως.

'Αθῆναι, 20 Νοεμβρίου 1978

Μὲ ἐντολὴ τοῦ Ὑπουργοῦ
'Ο Διευθυντὴς
Ν. ΚΑΤΣΙΦΗΣ

'Αριθ. Β. 6128/Φ. 26Π (3)

Περὶ ἀνακοινώσεως παρακαταθέσεως ἀποζημιώσεως γιὰ ἀπαλλοτρίωση ἀκινήτων γιὰ τὴν κατασκευὴ τῆς κυρίας βορείας διώρυγος Πηνειοῦ 'Ηλείας.

Ο ΥΠΟΥΡΓΟΣ ΔΗΜΟΣΙΩΝ ΕΡΓΩΝ

Ἔχοντας ὑπόψη τὰ ἄρθρα 7 καὶ 8 τοῦ Ν.Δ. 797/1971 «περὶ ἀναγκαστικῶν ἀπαλλοτριώσεων», γνωστοποιοῦμε σὲ ὅσους ἔχουν ἢ διεκδικοῦν δικαιώματα κυριότητος σὲ ἀκίνητα ποὺ ἀπαλλοτριώθηκαν ἀναγκαστικὰ μὲ τὴ Δ.8323/8865/72 κοινὴ ἀπόφαση τῶν Ὑπουργῶν Οἰκονομικῶν καὶ Δημοσίων Ἔργων (ΦΕΚ 13/72 γιὰ τὴν κατασκευὴ τῆς κυρίας βορείας διώρυγος τοῦ Πηνειοῦ 'Ηλείας, καθὼς καὶ τοὺς ἐνυπόθηκους δανειστὲς καὶ τοὺς τρίτους γενικὰ διεκδικητὲς τῶν ἀκινήτων αὐτῶν, ὅτι ἡ ἀποζημίωση τῆς ἐδαφικῆς ἐπιφάνειας καὶ τῶν ἐπικειμένων της, ὅπως περιγράφονται στὸ σχετικὸ κτηματολογικὸ πίνακα, ἡ ὁποία καθορίστηκε μὲ τὴν ἀριθ. 397, 493 καὶ 494/78 ἀποφάσεις τοῦ 'Εφετείου Πατρῶν, ἔχει παρακατατεθεῖ στὸ Γραφεῖο Παρ/κῶν Λεχαινῶν καὶ ἔχει ἐκδοθεῖ τὸ 14835/6.11.78 γραμμάτιο συστάσεως παρακαταθήκης δρχ. 2.000.000.

'Η ἀποζημίωση θὰ ἀποδοθεῖ στὰ πρόσωπα δοὺ θὰ ἀναγνωρισθοῦν δικαιοῦχοι κατὰ τὴ νόμιμη διαδικασία.

'Η ἀνακοίνωση αὐτὴ νὰ δημοσιευθεῖ στὴν 'Εφημερίδα τῆς Κυβερνήσεως.

'Αθῆναι, 15 Νοεμβρίου 1978

Μὲ ἐντολὴ Ὑπουργοῦ
'Ο Διευθυντὴς κ.ἁ.α.
ΑΛ. ΚΑΠΛΑΝΙΔΟΥ

ΠΟΛΕΟΔΟΜΙΑ

ΑΠΟΦΑΣΕΙΣ

'Αριθ. Η. 13397 (4)

Περὶ χαρακτηρισμοῦ δρόμου ὡς Κοινοτικοῦ στὴν Κοινότητα Ἁγίου Γεωργίου Ρίου στὸ Ν. 'Αχαΐας.

Ο ΝΟΜΑΡΧΗΣ ΑΧΑΐΑΣ

Ἔχοντας ὑπόψη:

1. Τὴν Ε. 4360/77 ἀπόφαση τοῦ Ὑπουργοῦ Δημοσίων Ἔργων, μὲ τὴν ὁποία παρέχεται στοὺς Νομάρχες ἁρμοδιότητα ἐγκρίσεως τῆς διανοίξεως νέων δρόμων μέσα στὰ ὅρια τῶν οἰκισμῶν ποὺ ὑπάρχουν πρὶν τὸ 1923.
2. Τὴν ἀρ. 50/78 ἀπόφαση τοῦ Κοινοτικοῦ Συμβουλίου Ρίου, μὲ τὴν ὁποία χαρακτηρίζει Κοινοτικὸ δρόμο αὐτὸν ποὺ ἄφησε σὲ κοινοχρηστία ὁ Γεώργιος Σταυρόπουλος.
3. Τὸ ἀρ. Η. 11299/23.9.78 ἔγγραφο τῆς Δ.Τ.Υ.Ν. 'Αχαΐας Τμήμ. Πολεοδομικῶν 'Εφαρμογῶν, μὲ τὸ ὁποῖο διαβιβάστηκαν ὅλα τὰ προβλεπόμενα δικαιολογητικά.
4. Τὴ σύμφωνη γνωμοδότηση τοῦ Ν.Σ.Δ.Ε. ποὺ διατυπώθηκε στὸ 18/23/18.10.1978 Πρακτικό του, ἀποφασίζουμε:

Ἐγκρίνουμε τὴν ἀρ. 50/78 ἀπόφαση τοῦ Κοινοτικοῦ Συμβουλίου Ρίου Πατρῶν, μὲ τὴν ὁποία χαρακτηρίζεται Κοινοτικὸς δρόμος πλάτους 8 μέτρων αὐτὸς ποὺ ἀφήνει σὲ κοινοχρηστία ὁ Γεώργιος Σταυρόπουλος μὲ τὴν προϋπόθεση ὅτι ὁ δρόμος ποὺ θὰ ἀνοιχτεῖ θὰ εἶναι Κοινοτικὸς καὶ θὰ τεθεῖ σὲ κοινὴ χρήση καὶ εἰδικότερα, ὅπως φαίνεται στὸ συνημμένο τοπογραφικὸ διάγραμμα τοῦ 'Αγρ. Τοπ. Μηχ/κοῦ Χρυσ. Ταβλᾶ, τὸ ὁποῖο εἶναι θεωρημένο ἀπὸ τὸν Προϊστάμενο Τμήματος Πολεοδομικῶν 'Εφαρμογῶν τῆς Δ.Τ.Υ.Ν.'Αχαΐας.

'Η ἀπόφαση αὐτὴ μὲ τὸ τοπογραφικὸ διάγραμμα νὰ δημοσιευθεῖ στὴν 'Εφημερίδα τῆς Κυβερνήσεως.

Πάτραι, 6 Νοεμβρίου 1978

'Ο Νομάρχης
ΝΙΚ. ΧΑΝΟΣ

ΤΟΠΟΓΡΑΦΙΚΟ ΔΙΑΓΡΑΜΜΑ ΑΓΡΟ

ΙΔΙΟΚΤΗΣΙΑΣ Γεωργίου ΣΤΑΥΡΟΠΟΥΛΟΥ

ΠΑΤΡΑ ΜΑΙΟΣ 1978

Ο ΣΥΝΤΑΞΑΣ ΜΗΧΑΝΙΚΟΣ

ΑΘ. ΣΤΑΥΡΟΠΟΥΛΟΣ

Ρίον 18.9.78

Ο Πρόεδρος

Ιδιοκτ. Νικολ. Καλαπούλ


Κοινοτική οδός (Αγρ. οδός)

Προς Δαμασκα

Ιδιοκ. Ανδρ. Μπερκάκη

Ιδιοκ. Αποστ. Μαγκάκου

Ιδιοκτησία Χρυσ.

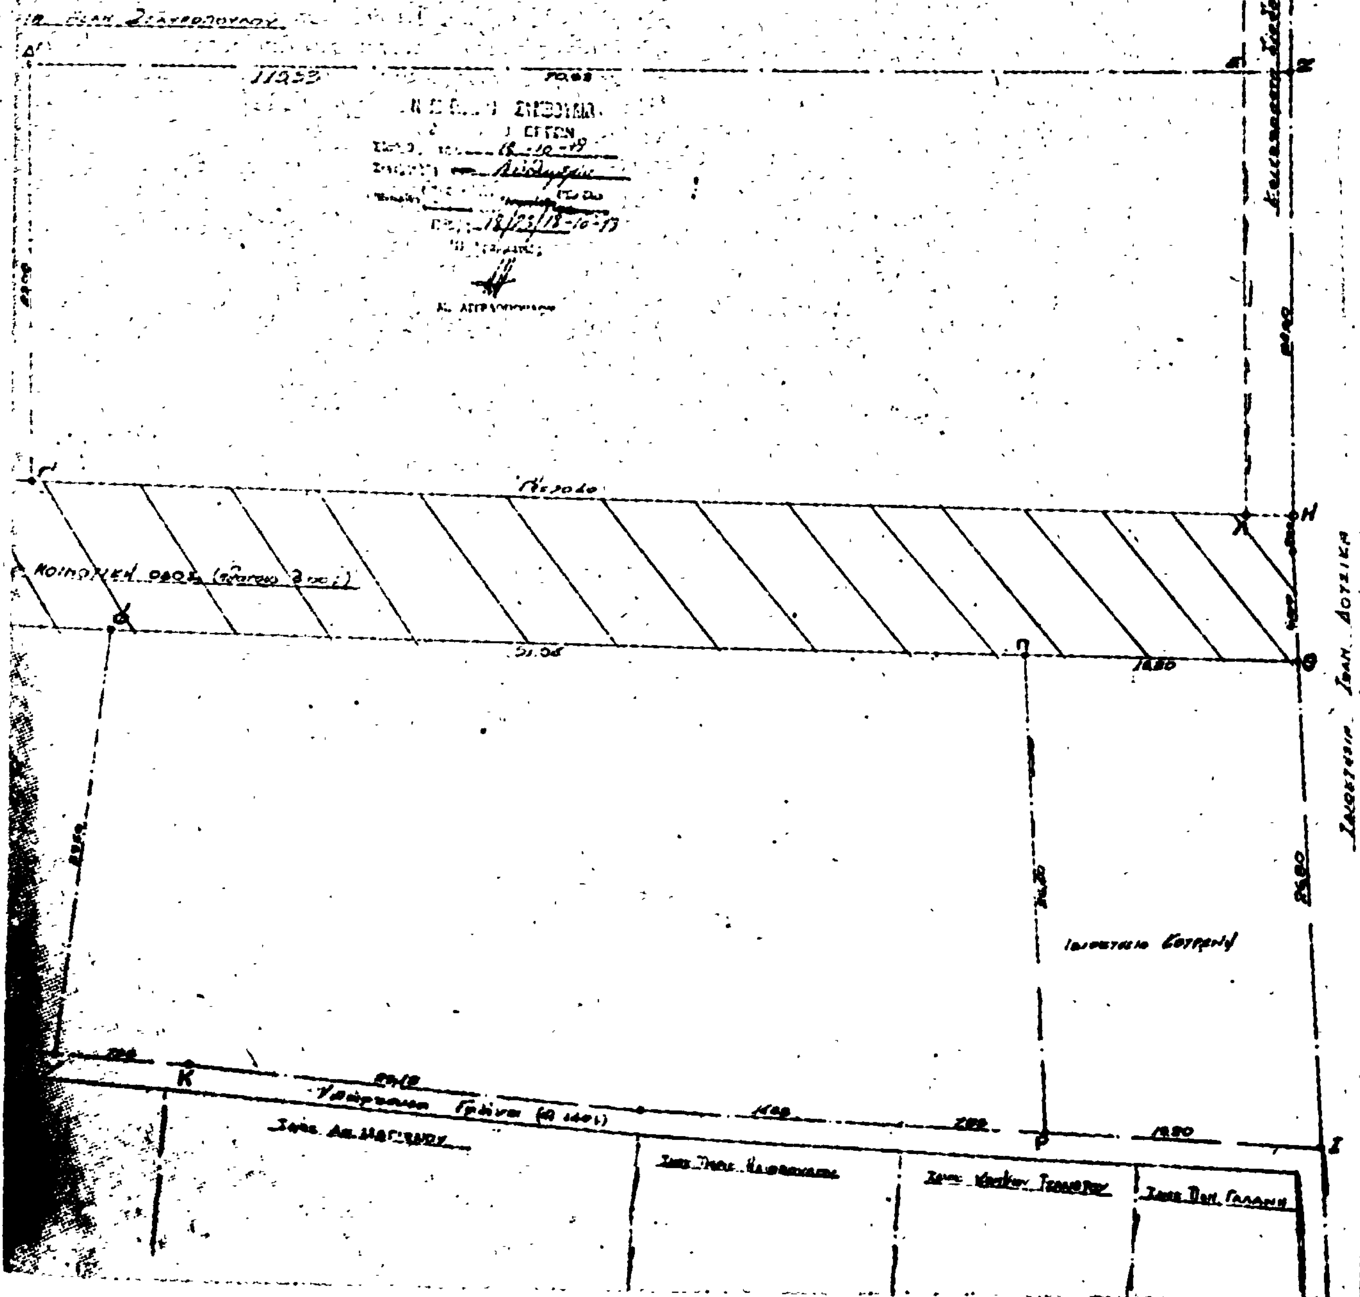
ΕΜΑΧΙΩΝ
ΥΠΟΜΝΗΜΑ
1.347.86 μ²
1.616.62 μ²
925.95 μ²
401.88 μ²
641.70 μ²
406.80 μ²
1017.00 μ²
Κοινοτική οδός
Ιδιοκτησία Ιωαν. Δουζίκα

'Αριθ. Η. 19354/10606/354 (5)

Περὶ τροποποιήσεως τοῦ σχεδίου πόλεως Ψαχνῶν εἰς τὰ Ο.Τ. 68 καὶ 70 στὸ Ν. Εὐβοίας.

Ο ΝΟΜΑΡΧΗΣ ΕΥΒΟΙΑΣ

Ἔχοντες ὑπ' ὄψει :

1. Τὰς διατάξεις τοῦ Α.Ν. 314/1968 «περὶ παροχῆς εἰς τὸν Ὑπουργὸν Βορείου Ἑλλάδος καὶ τοὺς Νομάρχας ἁρμοδιοτήτων ἐπὶ θεμάτων ἐγκρίσεως ἐπεκτάσεως ἢ τροποποιήσεως σχεδίων πόλεων, κωμῶν κλπ., ὡς ἐτροποποιήθησαν διὰ τοῦ ὑπ' ἀριθμ. 1018/1971 Ν.Δ/τος

2. Τὰς διατάξεις τοῦ ἀπὸ 17.7.1923 Ν. Δ/τος «περὶ σχεδίων πόλεων κλπ.».

3. Τὰς διατάξεις τοῦ ὑπ' ἀριθμ. 8/9.6.1973 Ν. Δ/τος «περὶ ΓΟΚ».

4. Τὴν ὑπ' ἀριθμ. 36596/15.6.1973 Δ/γὴ τοῦ Ὑπουργείου Ἐσωτερικῶν περὶ ἀσκήσεως ἁρμοδιοτήτων «'Εντολῇ Νομάρχου».

5. Τὴν ὑπ' ἀριθμ. 2955/17.3.1977 Δ/γὴ Νομάρχου Εὐβοίας διὰ ἐξουσιοδότησιν πρὸς ὑπογραφὴ «'Εντολῇ Νομάρχου», λαβόντες ὑπ' ὄψιν :

1. Τὸ ἀπὸ 18.12.1945 Δ/γμα ρυμοτομίας σχεδίου πόλεως Ψαχνῶν ὡς καὶ τὰς μεταγενεστέρας τροποποιήσεως αὐτοῦ.

2. Τὴν ὑπ' ἀριθ. 57/77 ἀπόφασιν τοῦ Διοικητικοῦ Συμβουλίου Ψαχνῶν περὶ τροποποιήσεως τοῦ σχεδίου πόλεως εἰς τὰ Ο.Τ. 68 καὶ 70.

3. Τὸ ὑπ' ἀριθμ. Η. 16275/9284/270/78 ἔγγραφον τῆς ΔΤΥΝ Εὐβοίας.

4. Τὴν ἀπὸ ΔΥ/20.10.78 εἰσήγησιν τοῦ Προϊσταμένου τοῦ τμήματος ΠΕ καὶ Η τῆς ΔΤΥΝ Εὐβοίας.

5. Τὴν ὑπ' ἀριθμ. 46/6.11.78 θέμα 5ον γνωμοδότησιν τοῦ Νομαρχιακοῦ Συμβουλίου Δημ. Ἔργων τμήματος Ν. Εὐβοίας.

6. Τὴν ἔνστασιν τῶν Εὐτέρπης Γαλάνη καὶ Μαρδίτσας Ἐπιτηδείου κατὰ τῆς ὑπ' ἀριθμ. 57/77 ἀποφάσεως τοῦ Δημοτικοῦ Συμβουλίου.

7. Τὴν ὑπ' ἀριθμ. 97/77 ἀπόφασιν τοῦ Δημοτικοῦ Συμβουλίου περὶ ἀπορρίψεως τῆς ἀνωτέρω ἐνστάσεως.

Σκεφθέντες κατὰ Νόμον

Ἐπειδὴ ἡ προτεινομένη τροποποίησις ἀφορᾷ μετατόπισιν ὁδοῦ μεταξὺ τῶν Ο.Τ. 68 καὶ 70 τοῦ σχεδίου πόλεως Ψαχνῶν δὲν βλάπτει τὸ σύνολον τοῦ σχεδίου, ἀντιθέτως δὲ καθιστᾷ ἀρτίαν (μὲ πρόσωπον ἐπὶ ὁδοῦ) τὴν ἰδιοκτησίαν τῶν ἐνισταμένων.


Διὰ ταῦτα ἀποφασίζομεν :

Διὰ τοὺς ἐν τῷ σκεπτικῷ τῆς παρούσης ἀναφερομένους λόγους τροποποιοῦμεν τὸ ρυμοτομικὸν σχέδιον Ψαχνῶν εἰς τὰ Ο.Τ. 68 καὶ 70 διὰ μετατοπίσεως τῆς ὑφισταμένης ὁδοῦ, ὅπως τοῦτο φαίνεται στὸ ἀπὸ Φεβρουαρίου τοῦ 1978 τοπογραφικὸ διάγραμμα τοῦ Πολ. Μηχ. Χαραλάμπους Ἠσαΐα θεωρημένο ἀπὸ τὴν ΔΤΥΝ Εὐβοίας ὑπὸ κλίμακα 1:500.

Ἡ ἀπόφαση αὐτὴ νὰ δημοσιευθεῖ στὴν Ἐφημερίδα τῆς Κυβερνήσεως.

Χαλκίδα, 13 Νοεμβρίου 1978

Μὲ ἐντολὴ Νομάρχη
Ὁ Διευθυντὴς ΤΥΝ
ΗΛΙΑΣ ΜΕΡΓΟΣ

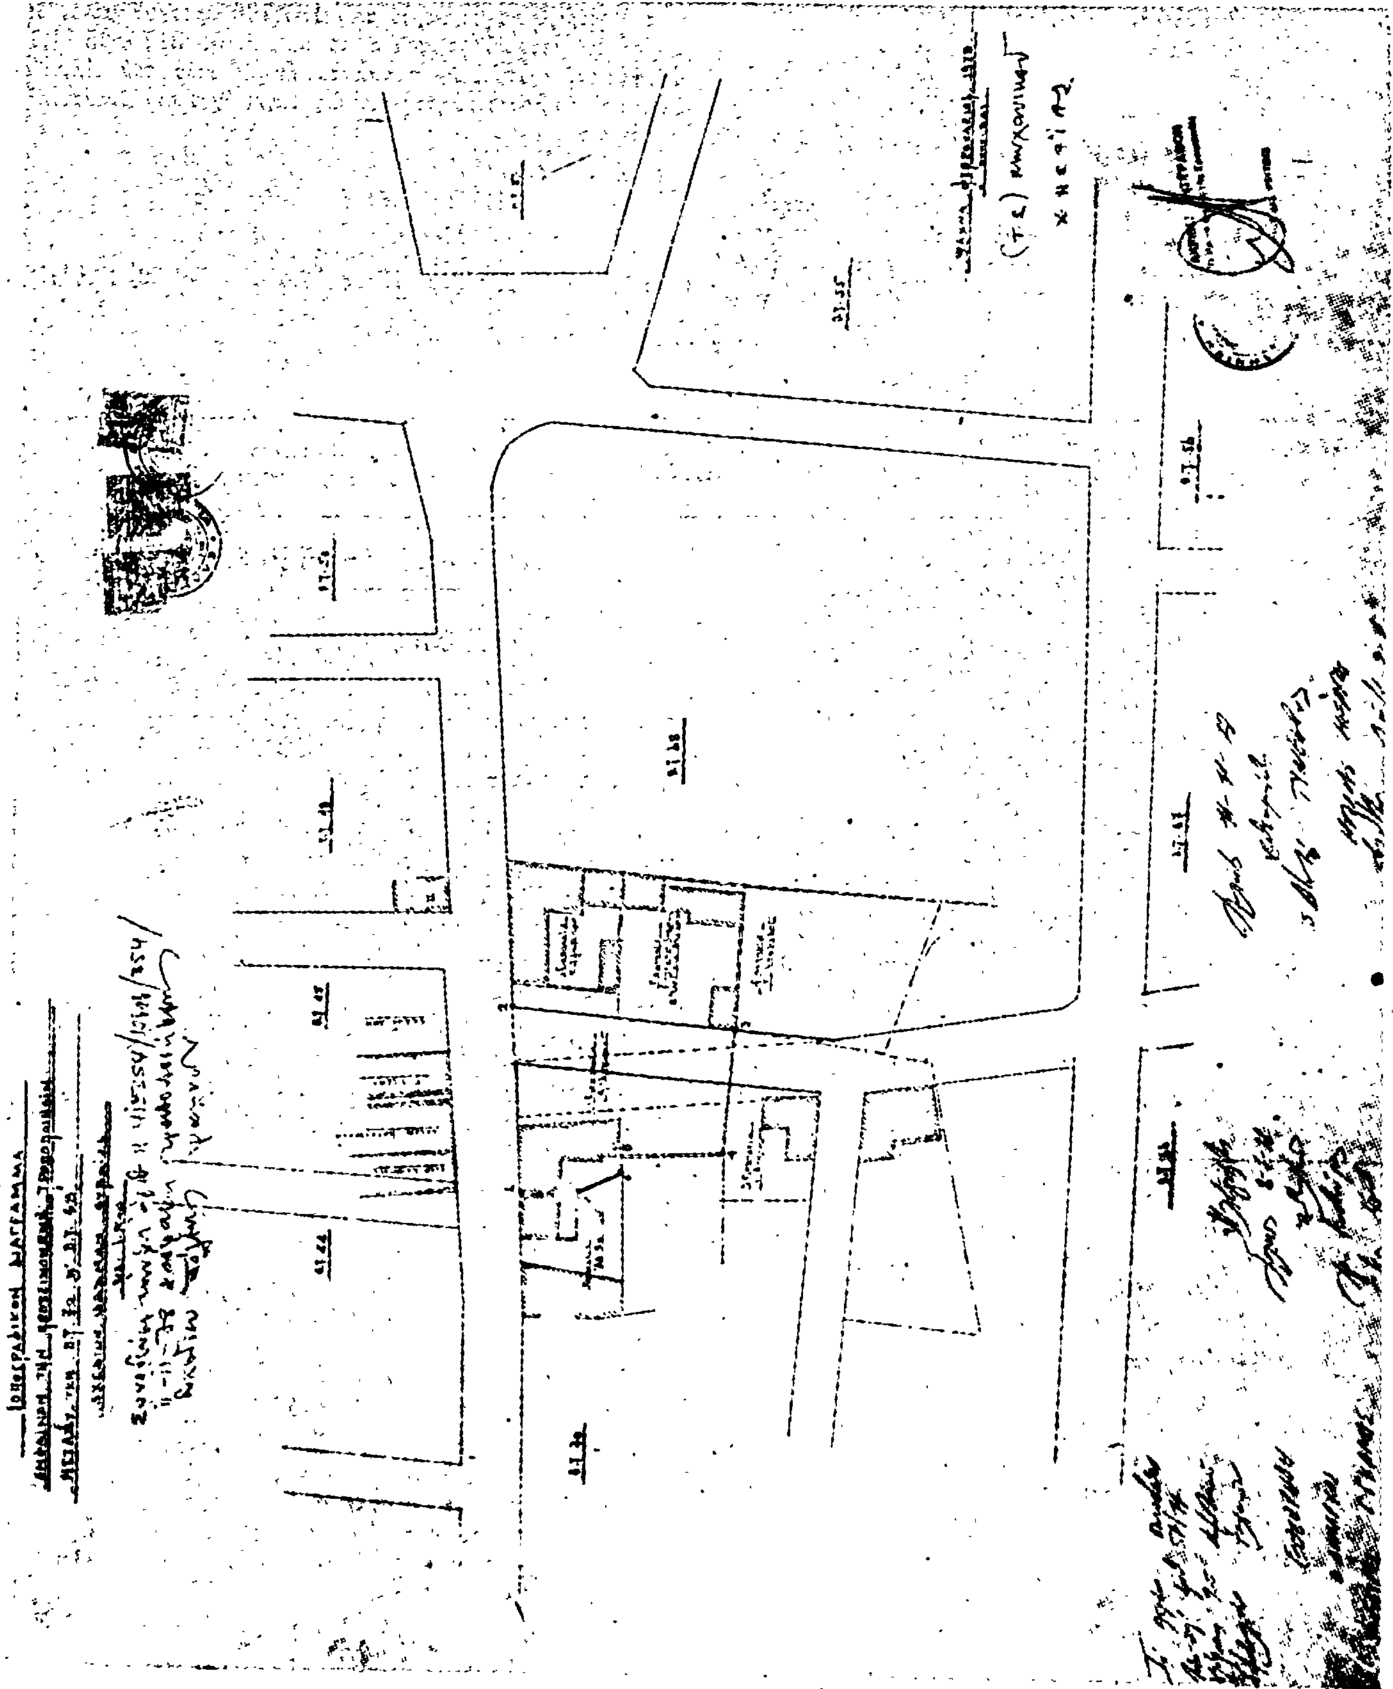

ΑΝΑΚΟΙΝΩΣΕΙΣ

(6)

Περὶ εἰδοποιήσεως τῆς γενομένης παρακαταθέσεως ἀποζημιώσεως λόγῳ προσκυρώσεως ἀκινήτων ἐν Κιάτῳ Κορινθίας.

Ὁ ἐν Κιάτῳ κατοικῶν Νικόλαος Μαγκαφώσης τοῦ Ἀναστασίου, συμφώνως τῇ ὑπ' ἀριθ. 503/78 ἀποφάσει τοῦ Μονομελοῦς Πρωτοδικείου Κορίνθου, ἐκδοθείσης τῇ αἰτήσει του πρὸς καθορισμὸν προσωρινῆς τιμῆς μονάδος ἀποζημιώσεως τῶν προσκυρουμένων ἰδιοκτησιῶν ἀφ' ἑνὸς μὲν ἰδιοκτησίας Δήμου Σικυῶνος (Κιάτου), ἀφ' ἑτέρου ἰδικῆς του προσκυρουμένης τῆς τοῦ Δήμου ἐκ μέτρων τετρ. 128,10 εἰς τὴν ἰδιοκτησίαν του καὶ τμῆμα τῆς ἰδιοκτησίας του ἐκ μέτρων τετρ. 125.70. δυνάμει τῶν ὑπ' ἀριθ. 10/76 καὶ 39/77 πράξεων ἀναλογισμοῦ ἀποζημιώσεως προσκυρουμένων ἰδιοκτησιῶν τῆς Νομαρχίας Κορινθίας. κατέθεσεν συμφώνως τῷ ἄρθρῳ 7 τοῦ Ν. 797/71 εἰς τὸ Ταμεῖον Παρακαταθηκῶν καὶ Δανείων Κιάτου Κορινθίας τὸ ποσὸν τῶν 137.700 προσηυξημένον διὰ τοῦ φόρου μεταβιβάσεως ὡς τὸ ὑπ' ἀριθ. 3176/25.11.78 γραμμάτιον συστάσεως παρακαταθήκης ὑπὲρ τοῦ εἰκονιζομένου καὶ ἀναγνωρισθησομένου ὡς δικαιούχου διὰ δικαστικῆς ἀποφάσεως.

Ἐν Κιάτῳ τῇ 27 Νοεμβρίου 1978

Ἡ Πληρεξούσια Δικηγόρος
ΘΕΟΦΑΝΙΔΟΥ ΓΕΩΡΓΙΑ

(Ἀριθ. τριπλ.. Α' Ταμ. Εἰσπρ. Ἀθηνῶν 53952/27.11.78).

ΑΠΟ ΤΟ ΕΘΝΙΚΟ ΤΥΠΟΓΡΑΦΕΙΟ